


PROFIL NR.																							
HOR.KURV.																							
PROFIL H.		375.32	374.24	374.01	372.88	371.88	370.97	370.60	370.29	370.35	370.54	370.63	370.91	371.20	372.00	371.96	372.00	371.96	372.00				
TERRENG H.		375.32	374.24	374.01	372.88	371.88	370.97	370.60	370.29	370.35	370.54	370.63	370.91	371.20	372.00	371.96	372.00	371.96	372.00				

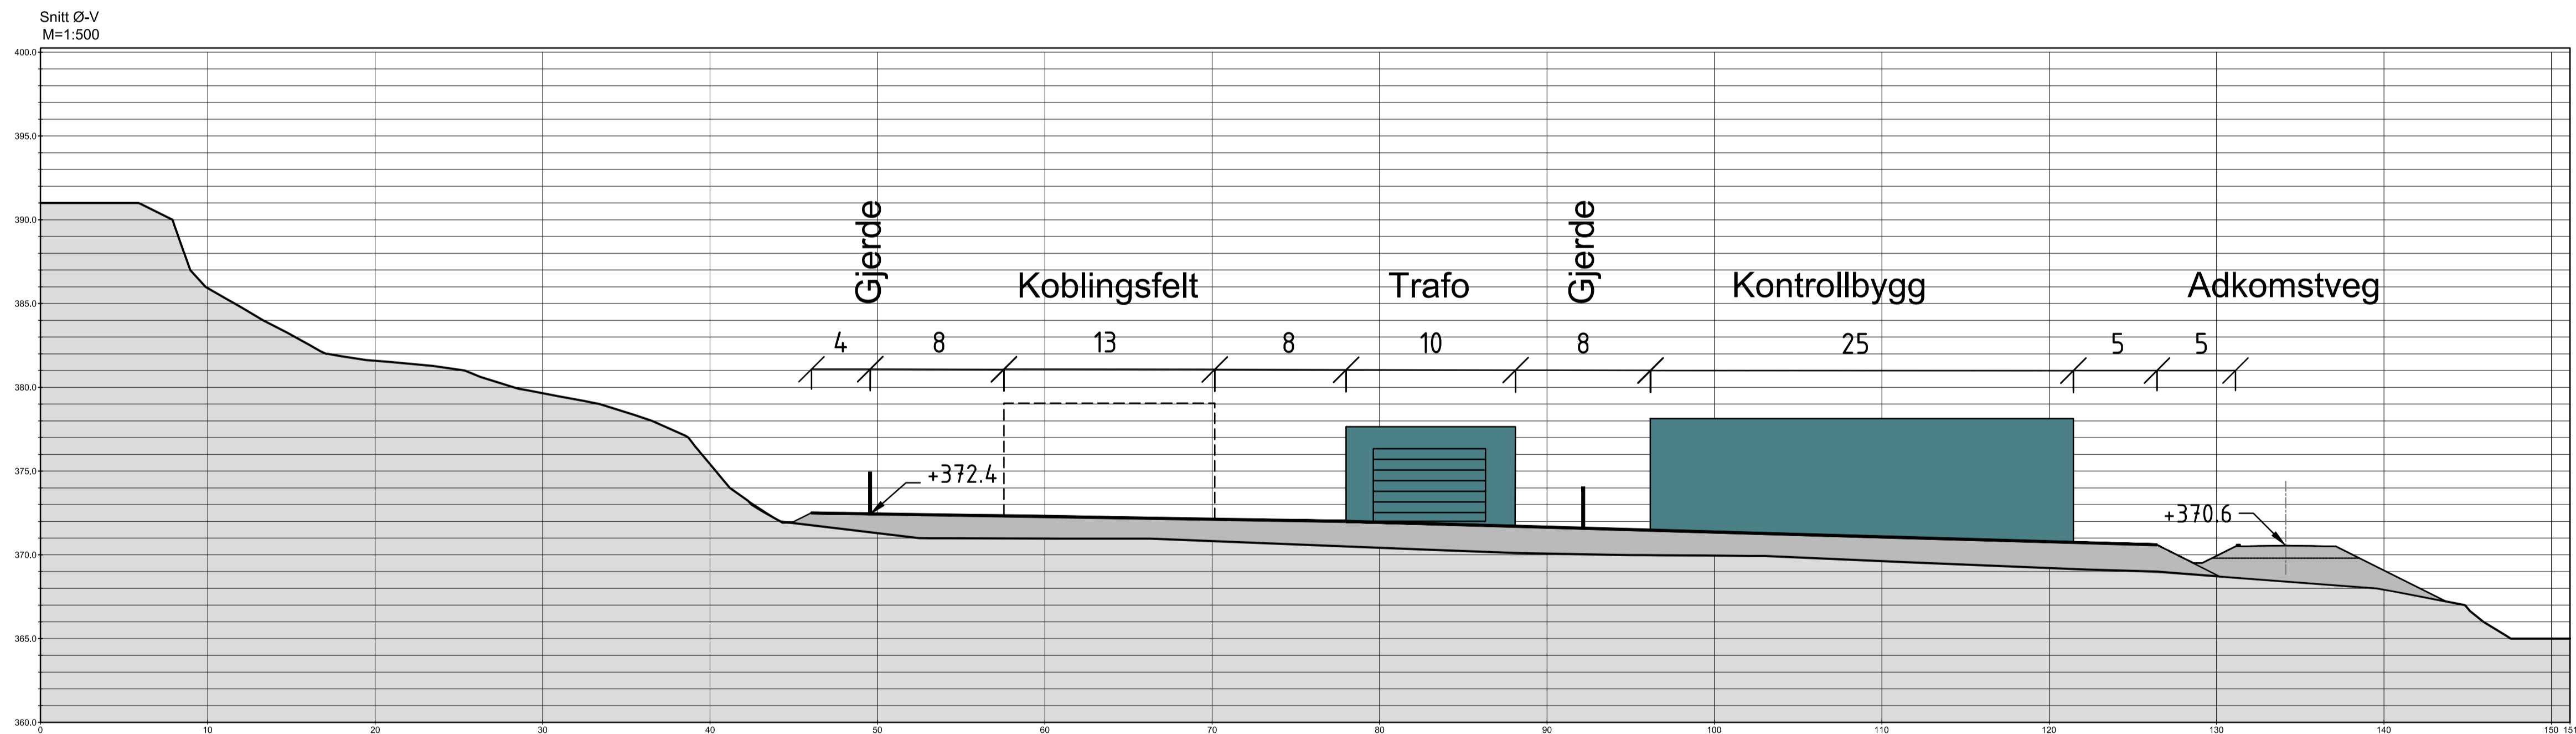

PROFIL NR.																						
HOR.KURV.																						
PROFIL H.		385.92	381.59	379.65	375.42	371.30	370.97	370.82	370.42	370.08	369.95	369.63	369.21	368.73	367.93	365.00						
TERRENG H.		385.92	381.59	379.65	375.42	371.30	370.97	370.82	370.42	370.08	369.95	369.63	369.21	368.73	367.93	365.00						

KVINESHEIA VINDKRAFTVERK

Trafotomt snittskisse

04.11.2019